«СОГЛАСОВАНО»
Начальник отдела строительства
и архитектуры администрации
МР Шаранский район РБ
_____ О.И. Кривошеева
«___» _____ 2017 года
м.п.

«СОГЛАСОВАНО»
Члены общественной комиссии:
_____
_____
_____
_____
_____
_____
_____

«УТВЕРЖДАЮ»
Председатель общественной комиссии по реализации программы «Формирование современной городской среды СП Шаранский сельсовет МР Шаранский район РБ»
_____ Д.Д. Шакиров
«___» _____ 2017 года
м.п.

Эскизный проект благоустройства дворовой территории по адресу – с.Шаран, ул.Лесопарковая,15

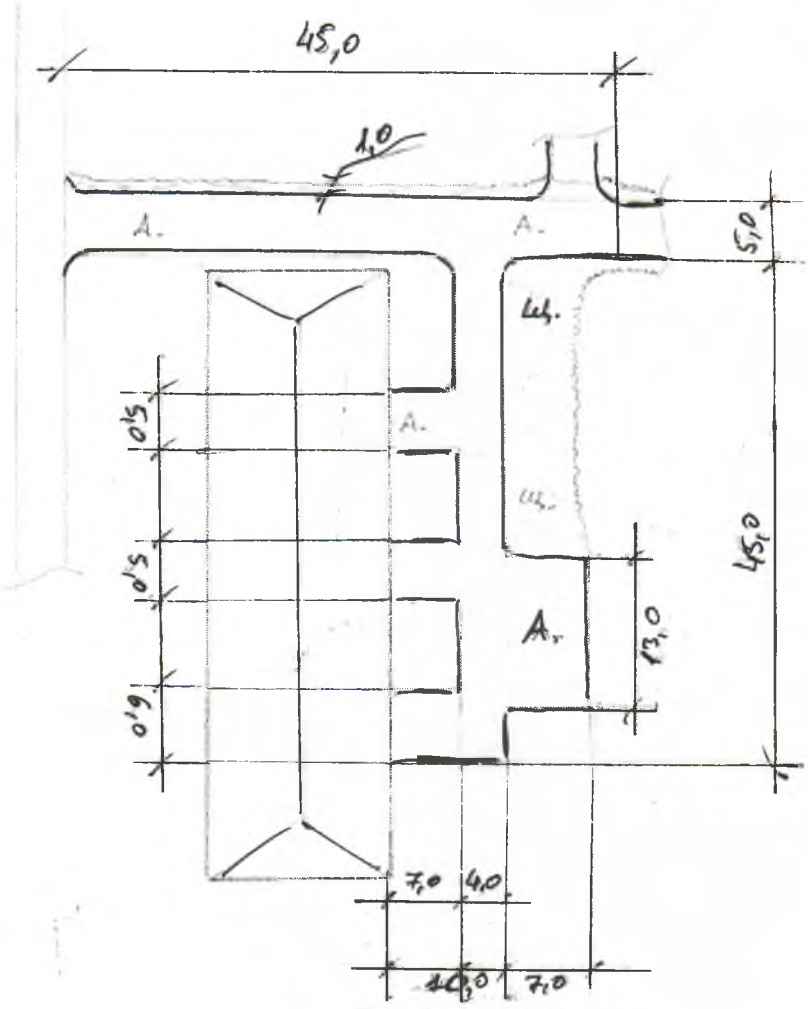

А. – асфальт
Ц. – щебень

М: 1:500

						Эскизный проект - 2017		
Изм.	Кол.	Лист	№ док.	Подпись	Дата	Благоустройство дворовой территории по адресу – с.Шаран, ул.Лесопарковая,15		
						с.Шаран	Стадия	Лист	Листов
Гл. архитектор		Кривошеева О.И.					П	4	4
Разработал		Хабиров Р.З.				План внутридомовых проездов	Отдел строительства и архитектуры администрации МР Шаранский район РБ		

«СОГЛАСОВАНО»

Начальник отдела строительства
и архитектуры администрации
МР Шаранский район РБ

_____ О.И. Кривошеева

«___» _____ 2017 года

М.П.

«СОГЛАСОВАНО»

Члены общественной комиссии:

_____

_____

_____

_____

«УТВЕРЖДАЮ»

Председатель общественной комиссии по реализации программы «Формирование современной городской среды СП Шаранский сельсовет МР Шаранский район РБ»

_____ Д.Д. Шакиров

«___» _____ 2017 года

М.П.

Эскизный проект благоустройства дворовой территории

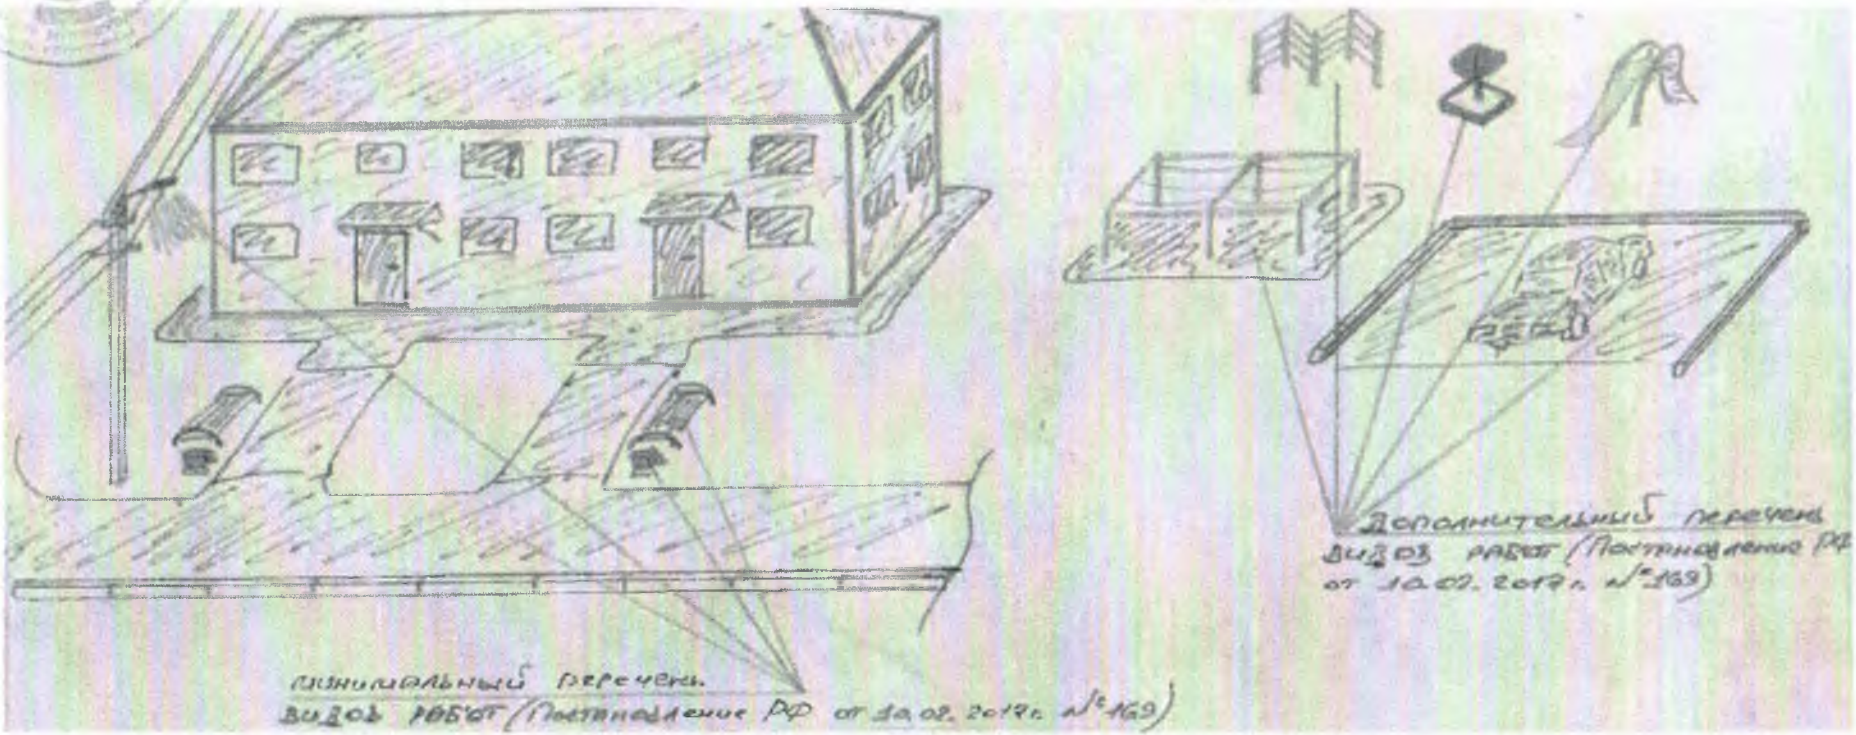

						Эскизный проект - 2017			
Изм.	Кол.	Лист	№ док.	Подпись	Дата	Благоустройство дворовой территории			
						с.Шаран	Стадия	Лист	Листов
Гл. архитектор		Кривошеева О.И.					П	1	4
Разработал		Хабиров Р.З.				Общий вид	Отдел строительства и архитектуры администрации МР Шаранский район РБ		

«СОГЛАСОВАНО»
Начальник отдела строительства и архитектуры администрации МР Шаранский район РБ
_____ О.И. Кривошеева
«___» _____ 2017 года
м.п.

«СОГЛАСОВАНО»
Члены общественной комиссии:
_____
_____
_____
_____
_____
_____
_____

«УТВЕРЖДАЮ»
Председатель общественной комиссии по реализации программы «Формирование современной городской среды СП Шаранский сельсовет МР Шаранский район РБ»
_____ Д.Д. Шакиров
«___» _____ 2017 года
м.п.

Эскизный проект благоустройства дворовой территории по адресу – с.Шаран, ул.Лесопарковая,14

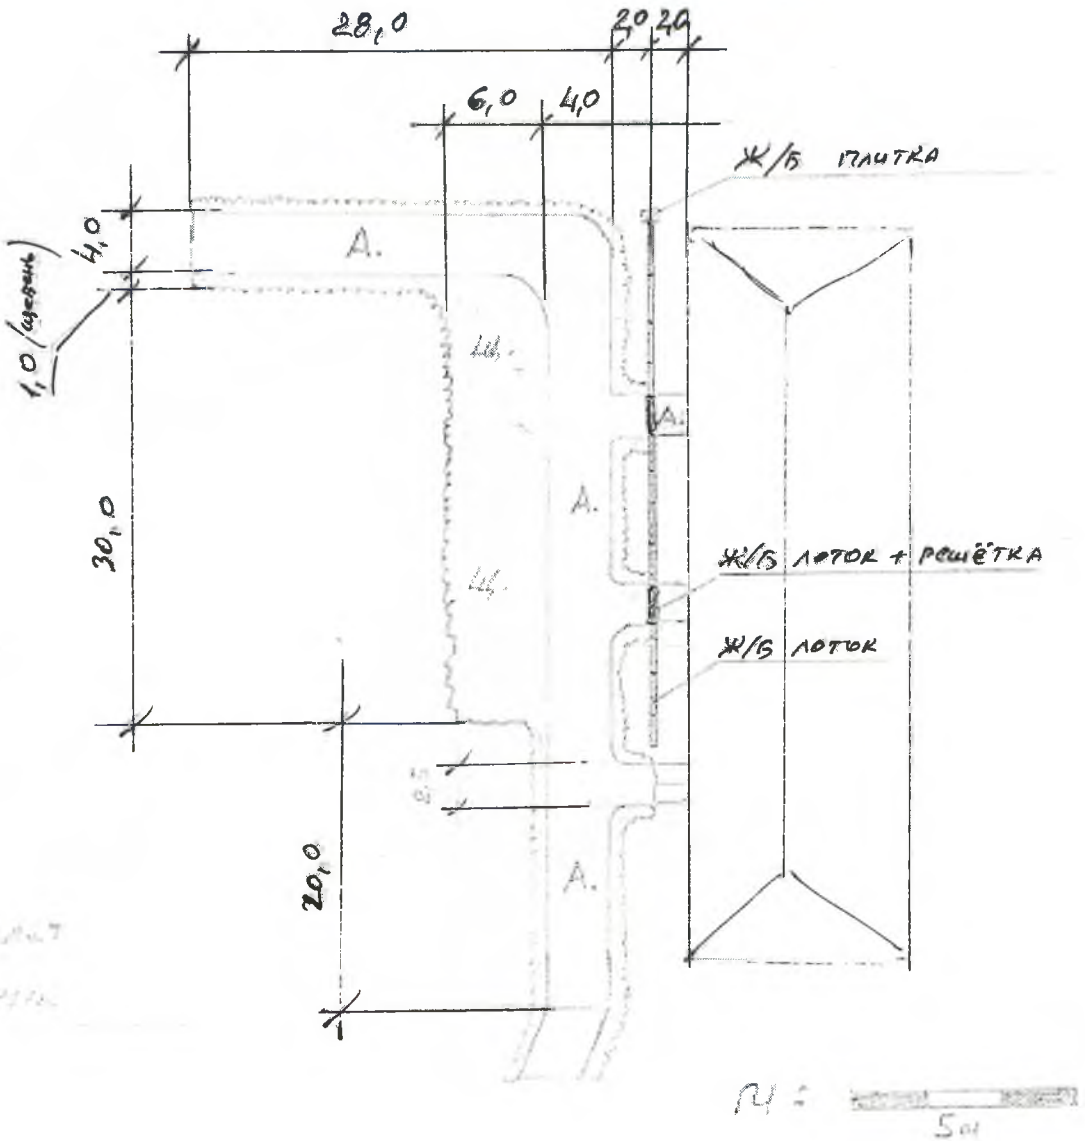

						Эскизный проект - 2017		
Изм.	Кол.	Лист	№ док.	Подпись	Дата	Благоустройство дворовой территории по адресу – с.Шаран, ул.Лесопарковая,14		
						с.Шаран	Стадия	Лист	Листов
Гл. архитектор		Кривошеева О.И.					П	3	4
Разработал		Хабиров Р.З.				План внутридомовых проездов	Отдел строительства и архитектуры администрации МР Шаранский район РБ		

«СОГЛАСОВАНО»
Начальник отдела строительства и архитектуры администрации МР Шаранский район РБ
_____ О.И. Кривошеева
«___» _____ 2017 года
м.п.

«СОГЛАСОВАНО»
Члены общественной комиссии:
_____
_____
_____
_____
_____
_____
_____

«УТВЕРЖДАЮ»
Председатель общественной комиссии по реализации программы «Формирование современной городской среды СП Шаранский сельсовет МР Шаранский район РБ»
_____ Д.Д. Шакиров
«___» _____ 2017 года
м.п.

Эскизный проект благоустройства дворовой территории по адресу – с.Шаран, ул.Лесопарковая,12

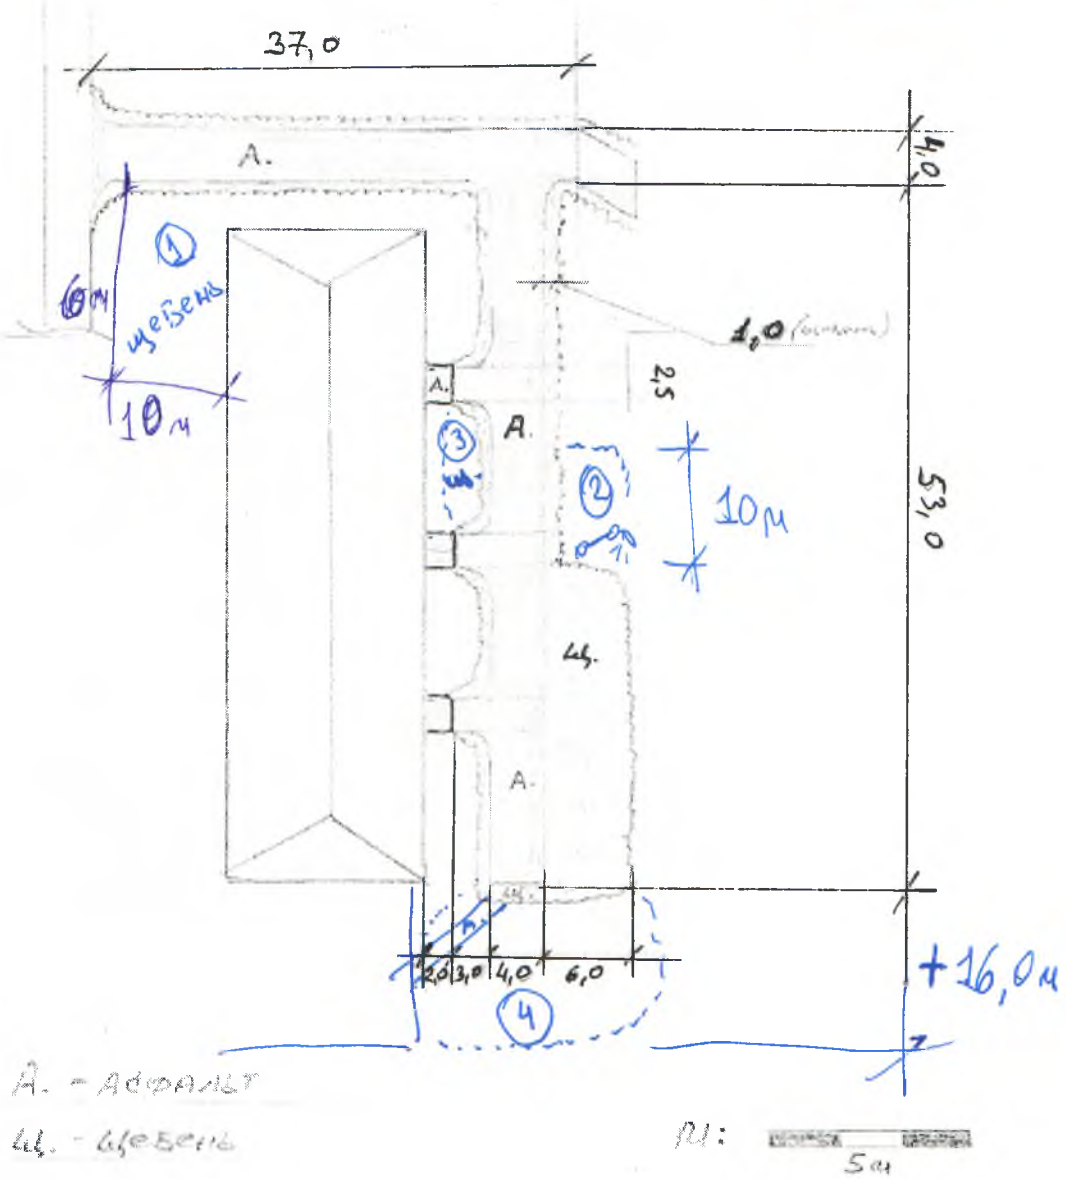

						Эскизный проект - 2017			
Изм.	Кол.	Лист	№ док.	Подпись	Дата	Благоустройство дворовой территории по адресу – с.Шаран, ул.Лесопарковая,12			
						с.Шаран	Стадия	Лист	Листов
Гл. архитектор		Кривошеева О.И.					П	2	4
Разработал		Хабиров Р.З.				План внутридомовых проездов	Отдел строительства и архитектуры администрации МР Шаранский район РБ		